
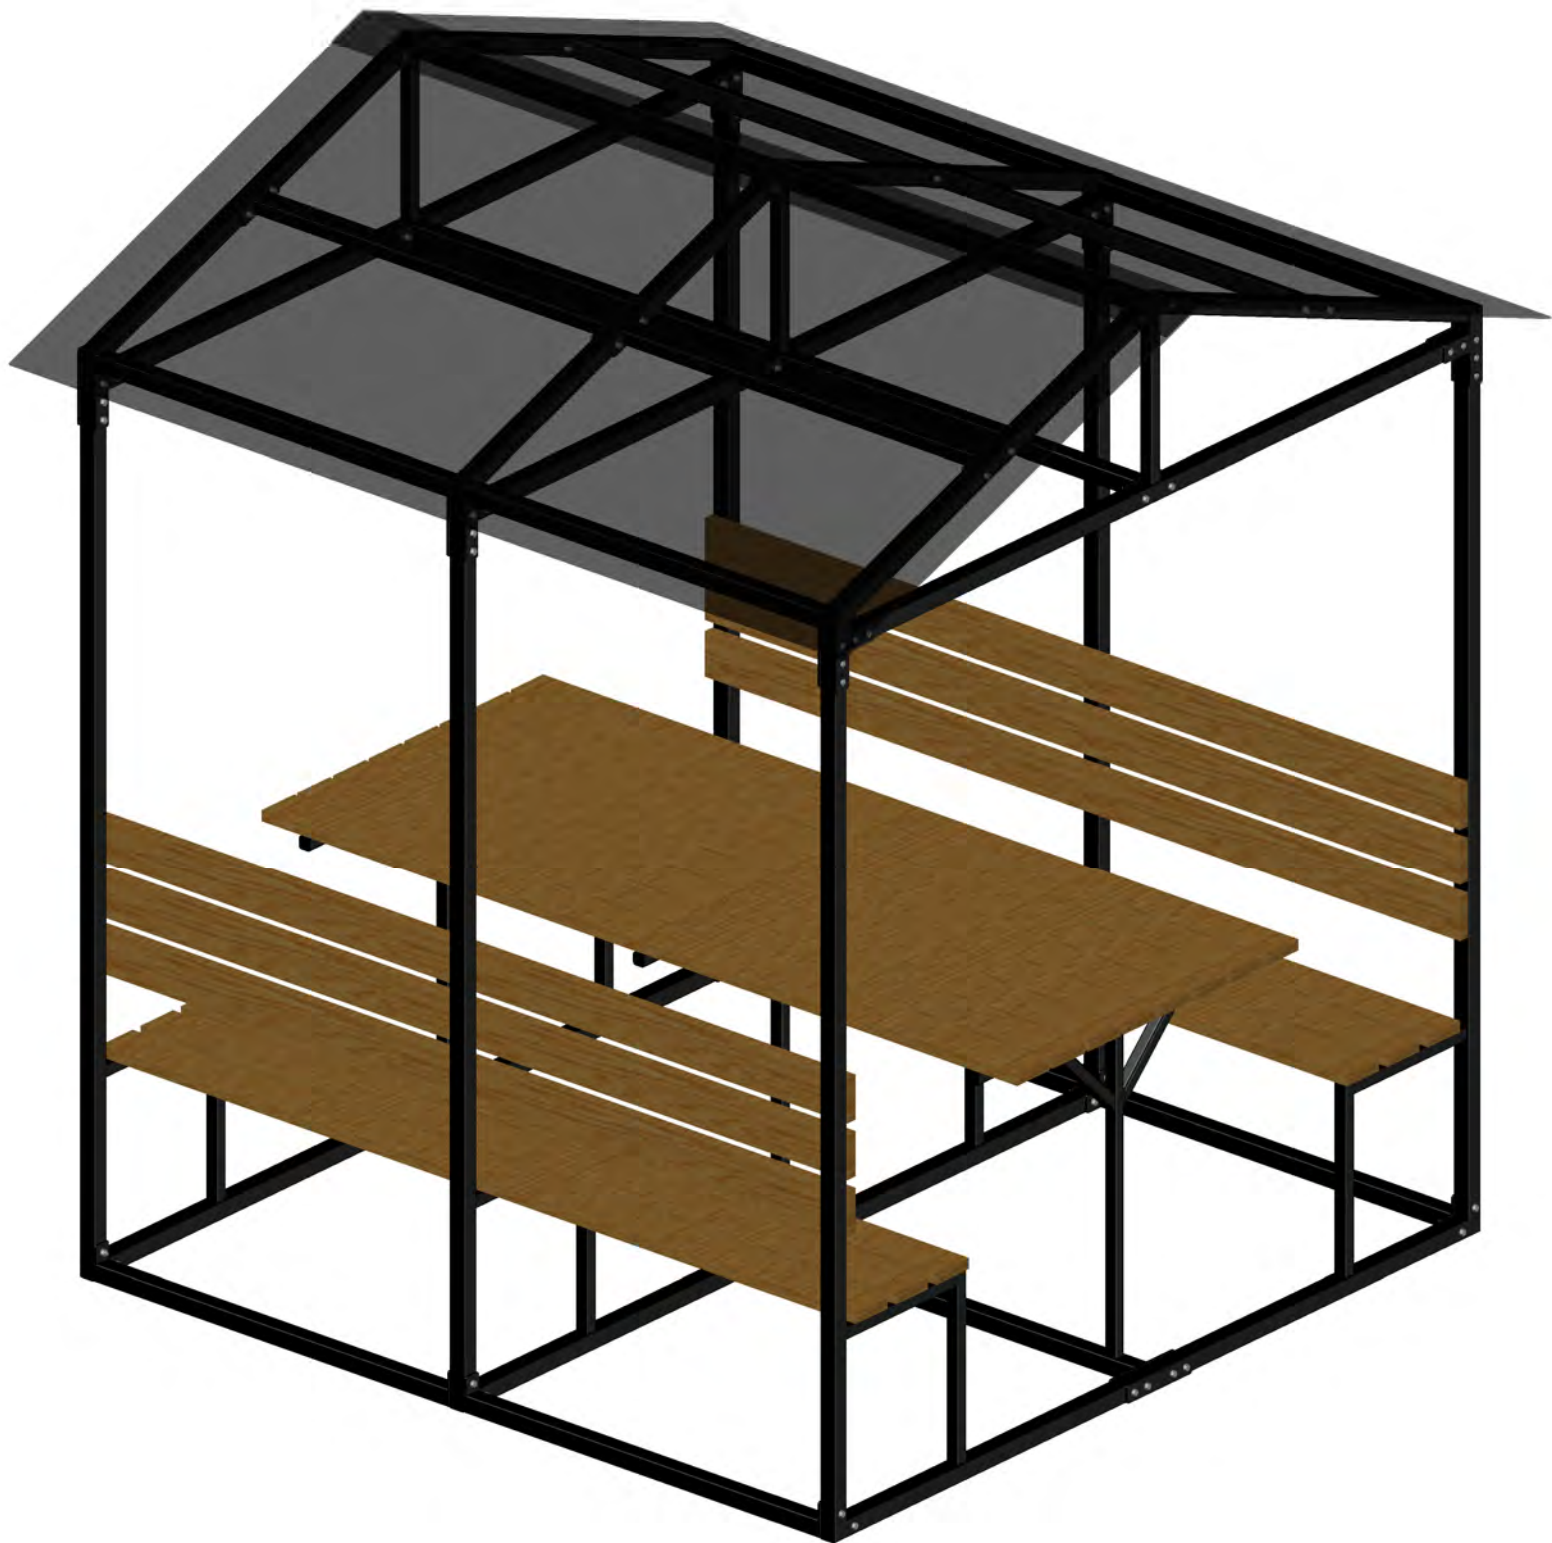
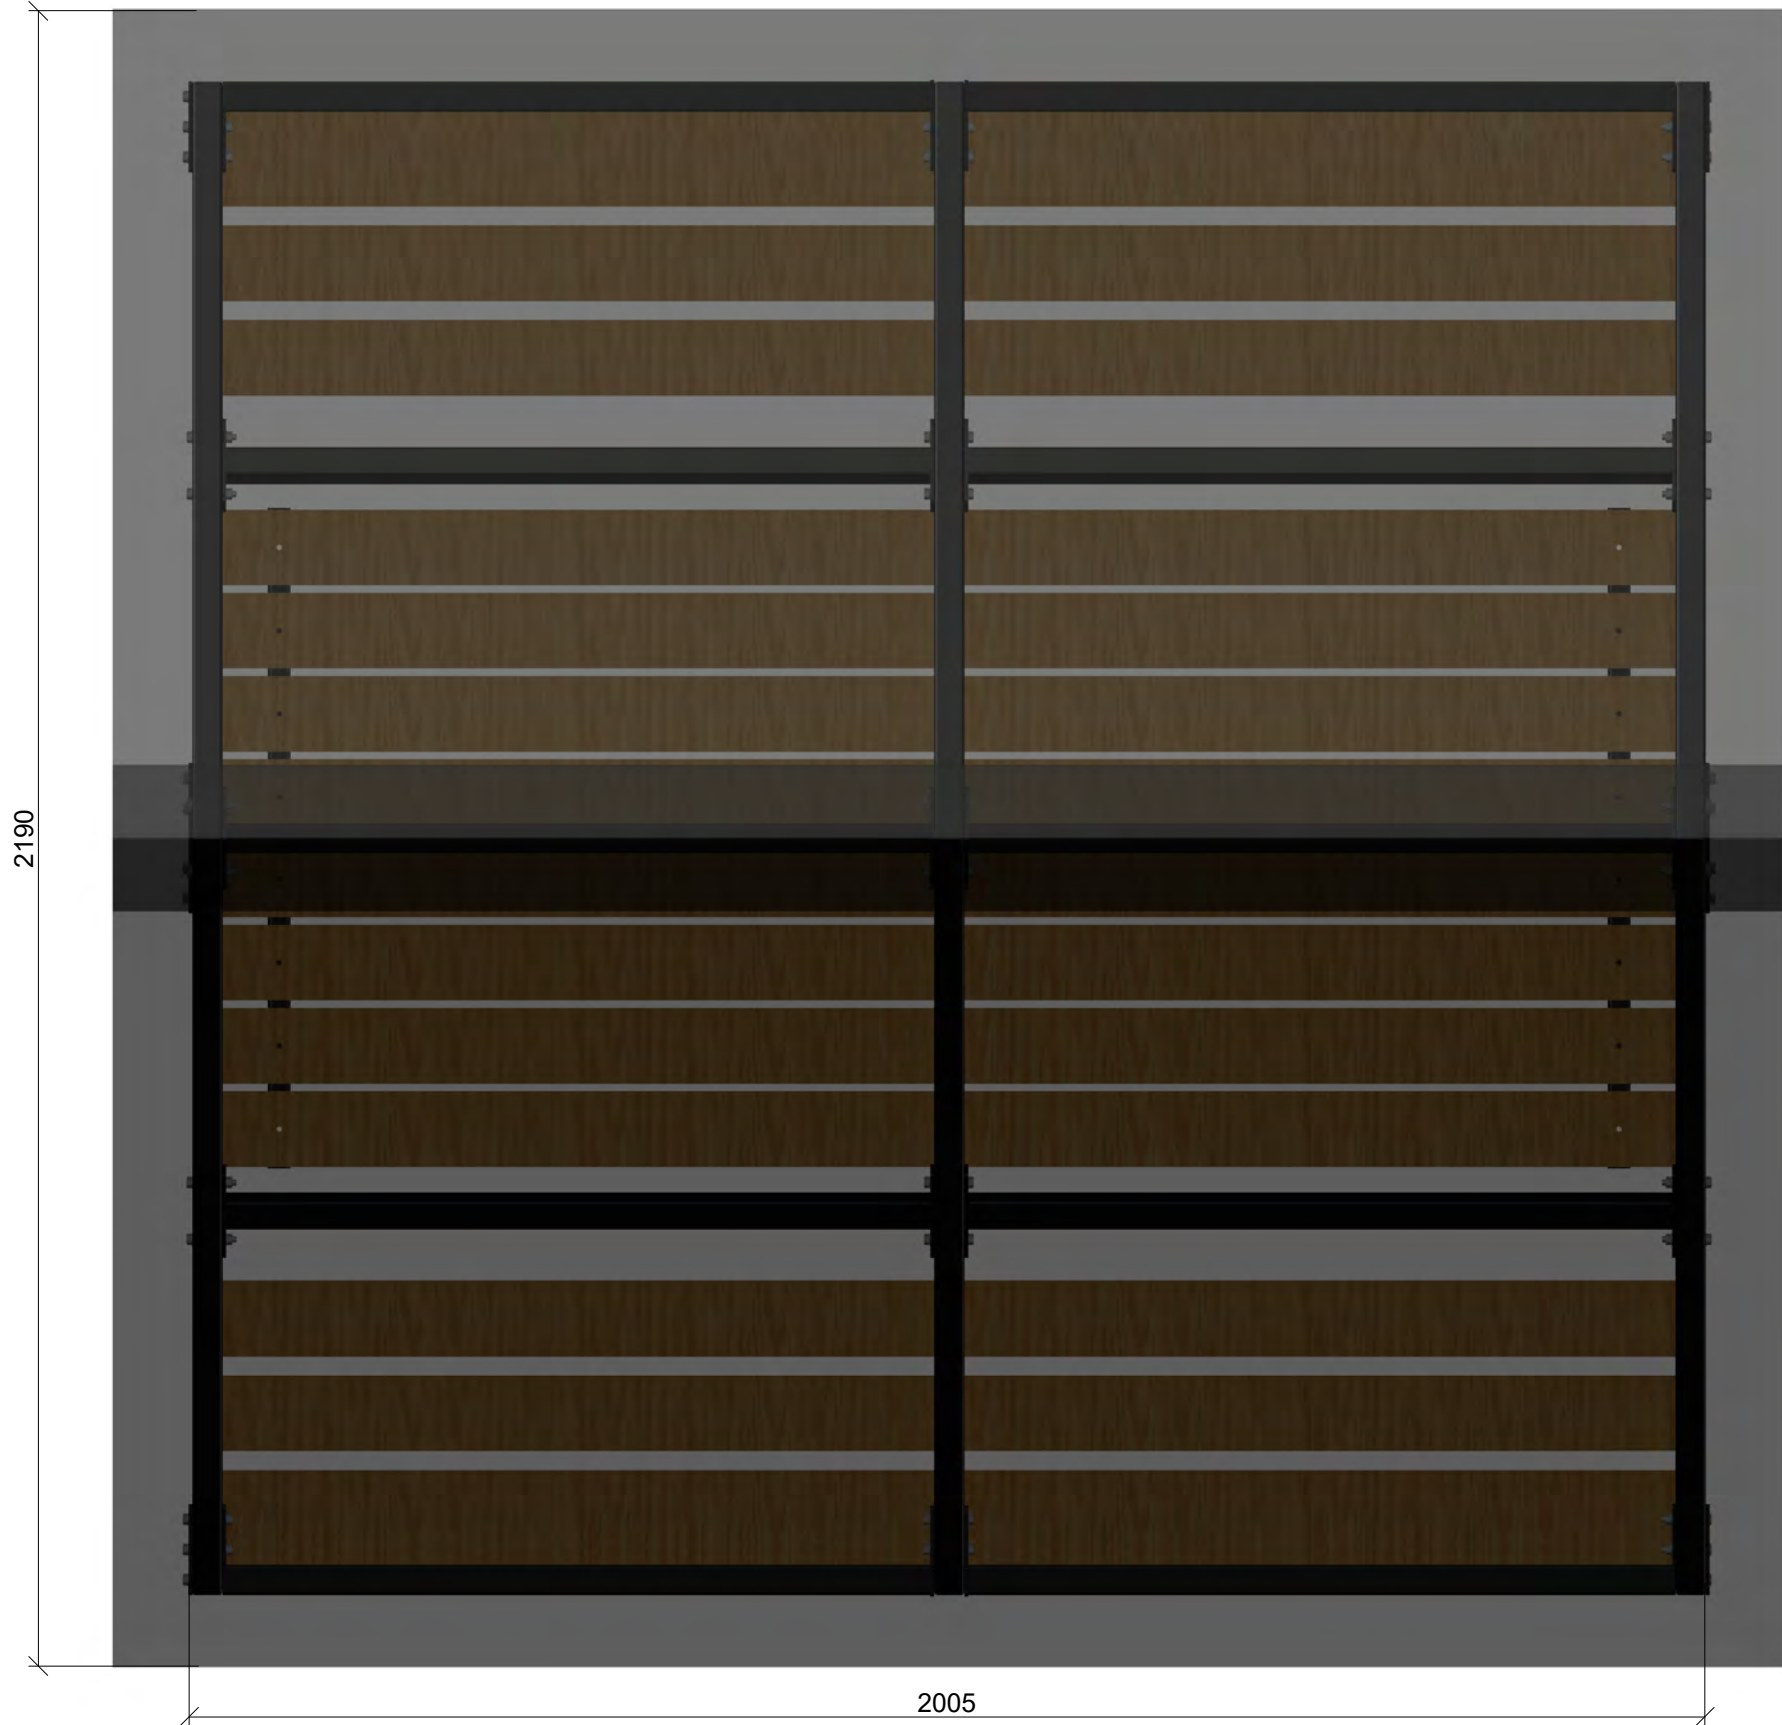
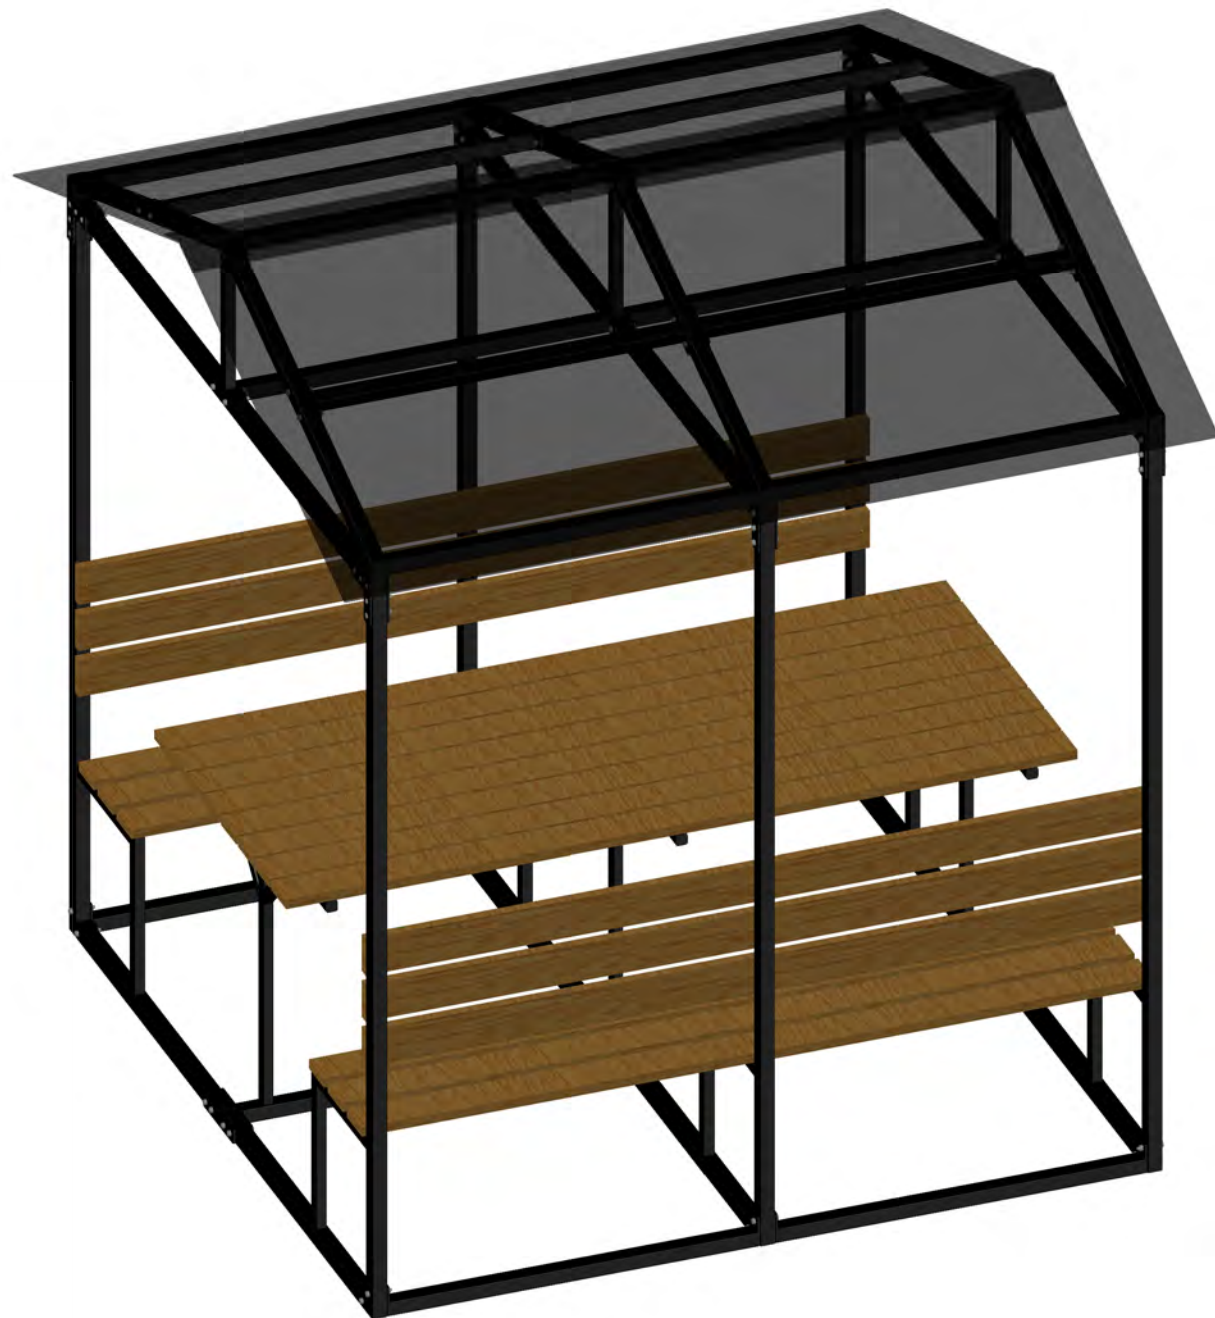
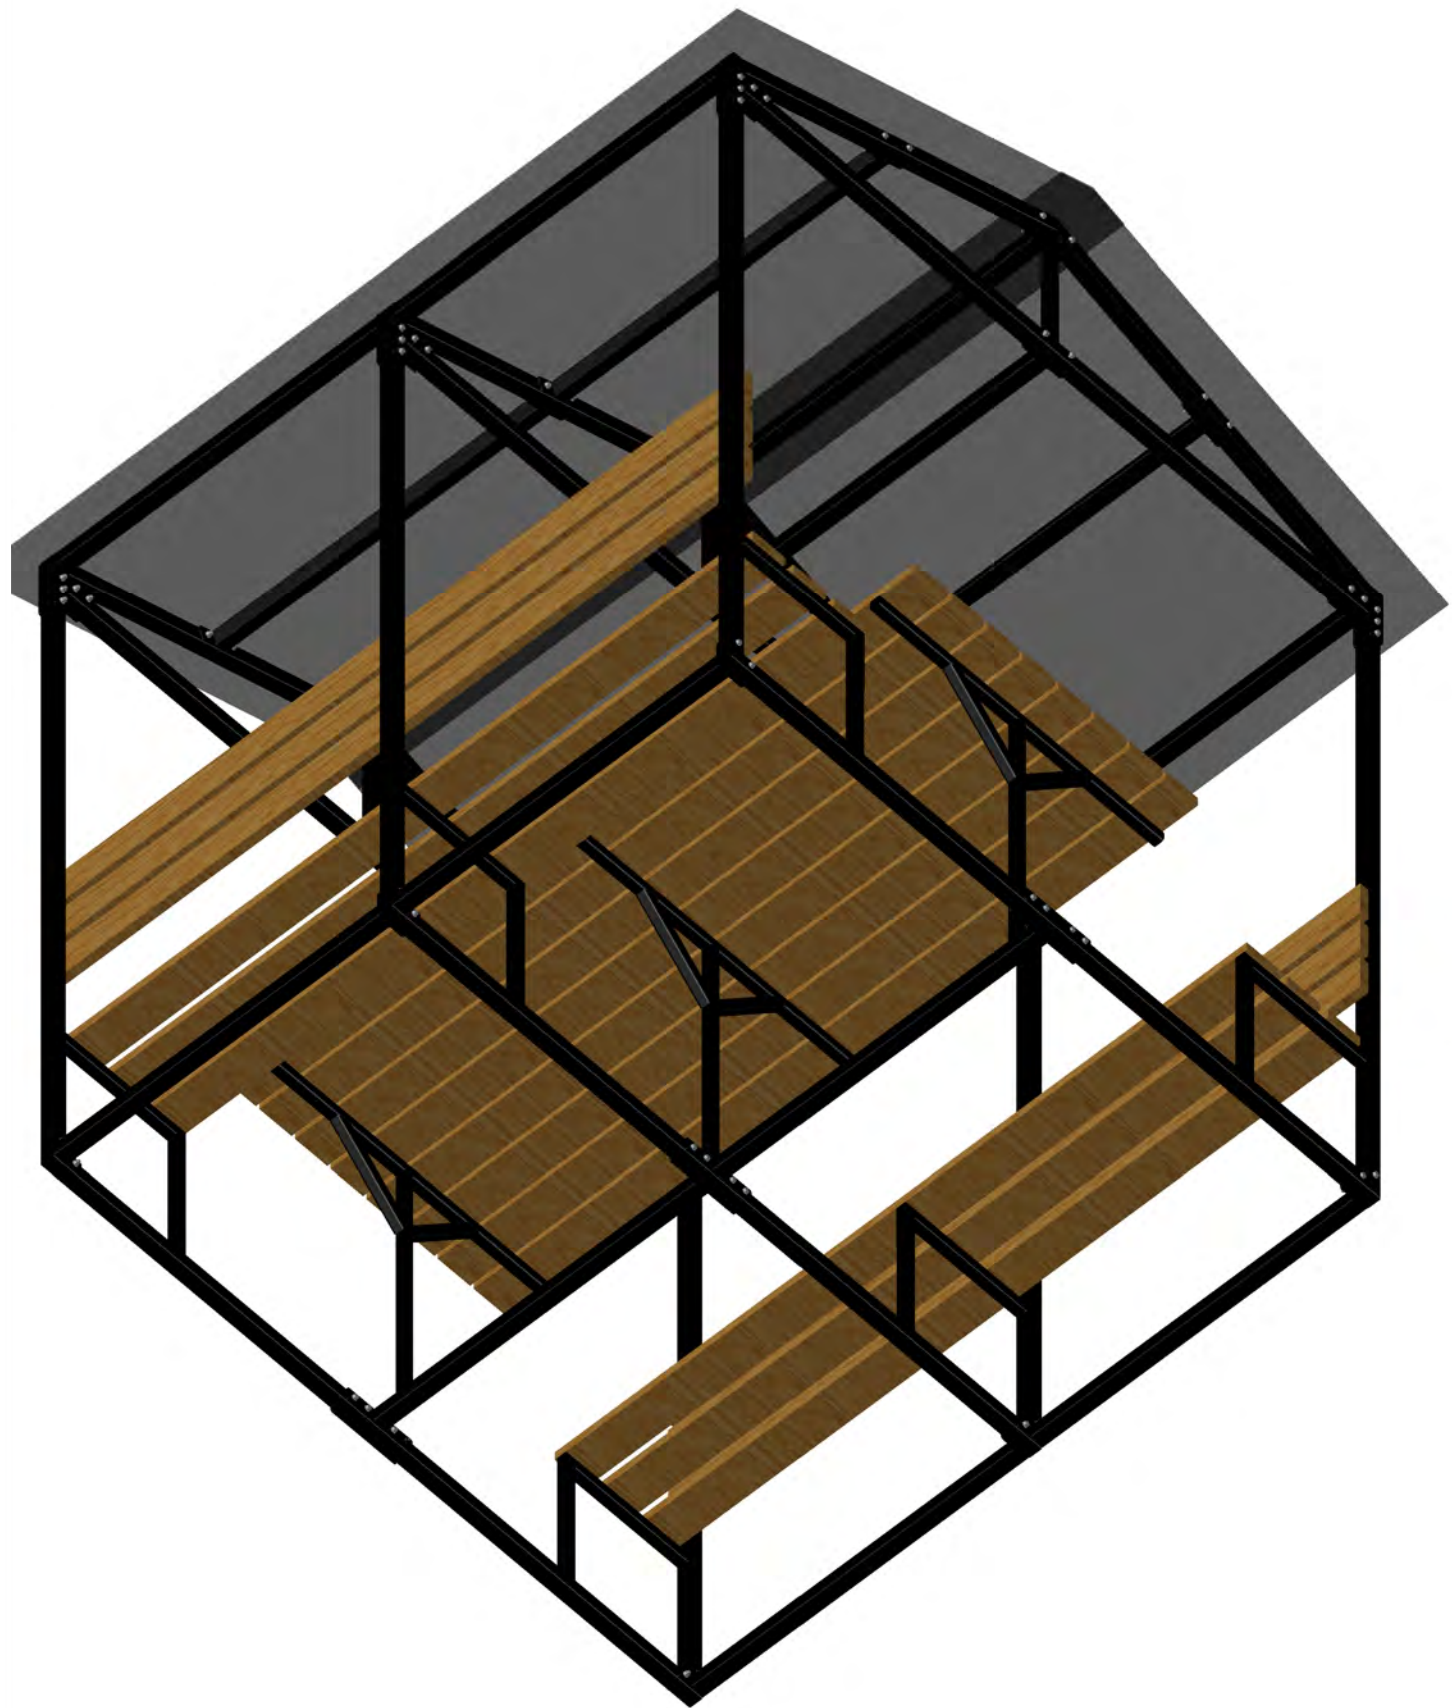


Беседка ТИП 2, размеры 2210x2190x2425мм

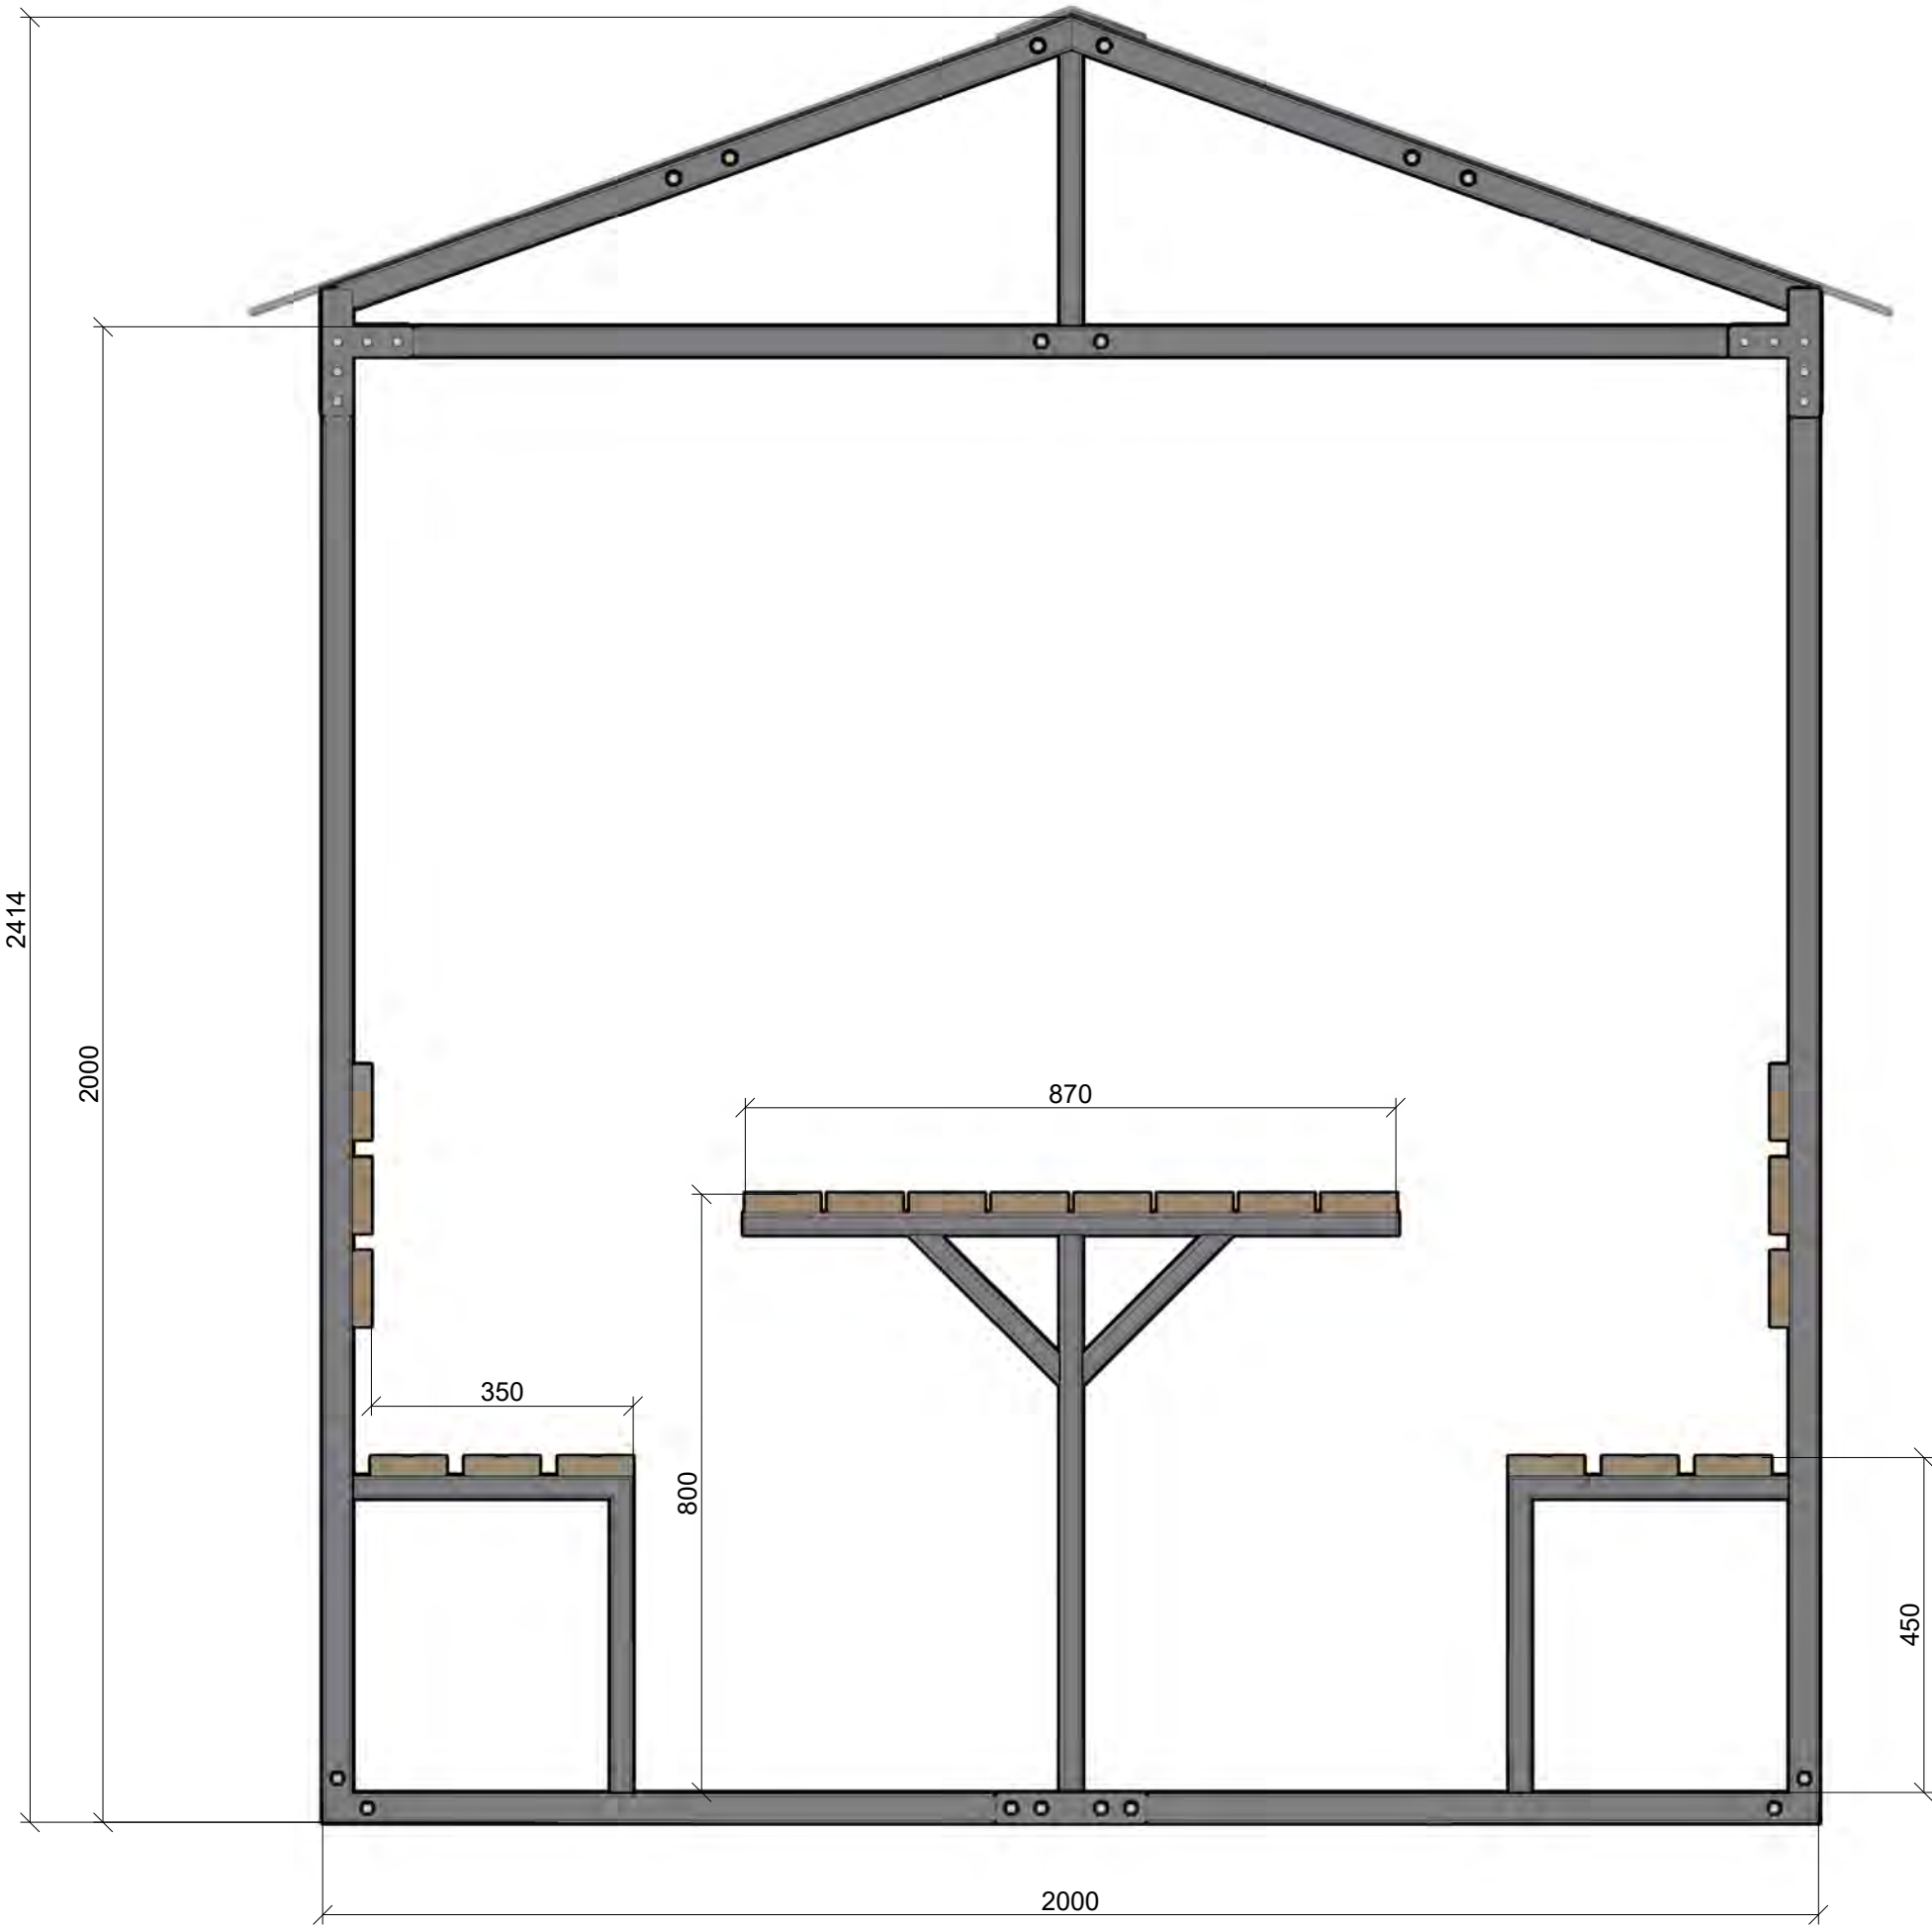

Создана					
Взят инф №					
Подпись и дата					
Инф. № подл					

Металлокаркас красим в цвет заказчика по таблице RAL.									
						-			
Изм.	Кол. уч.	Лист	№ док.	Подп.	Дата	Беседка ТИП 2, размеры 2210х2190х2425мм	Стадия	Лист	Листов
Разраб.			Кузьмин С.В.				П	1	1
Проверил									
Т. контр.						Общий вид	/		
Н. контр.									
Утв.									