
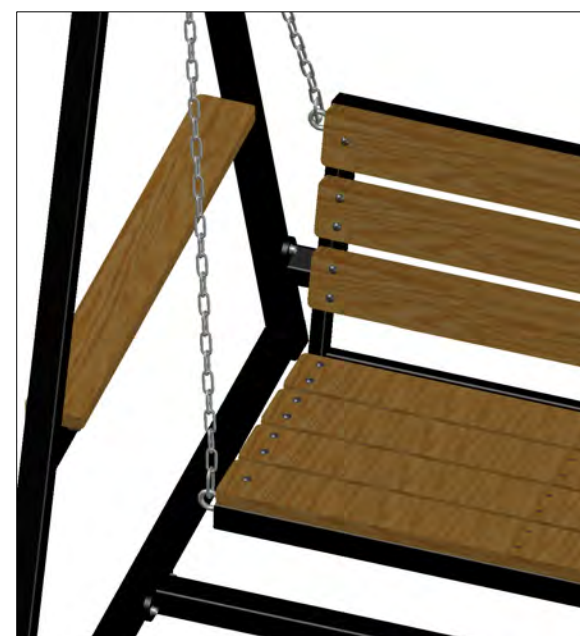
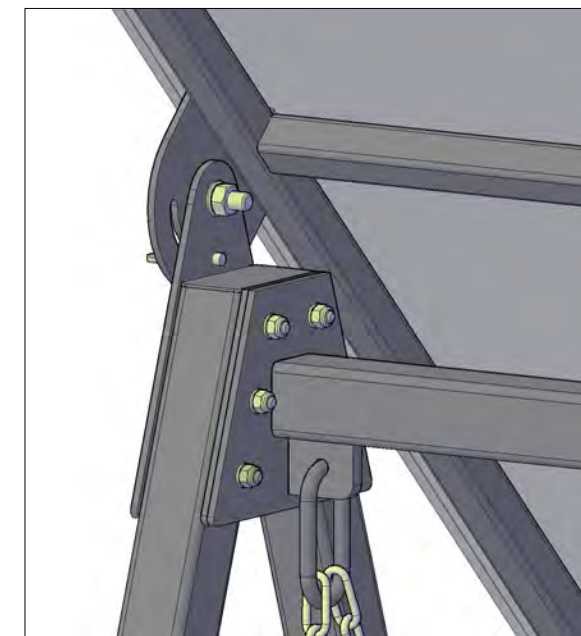
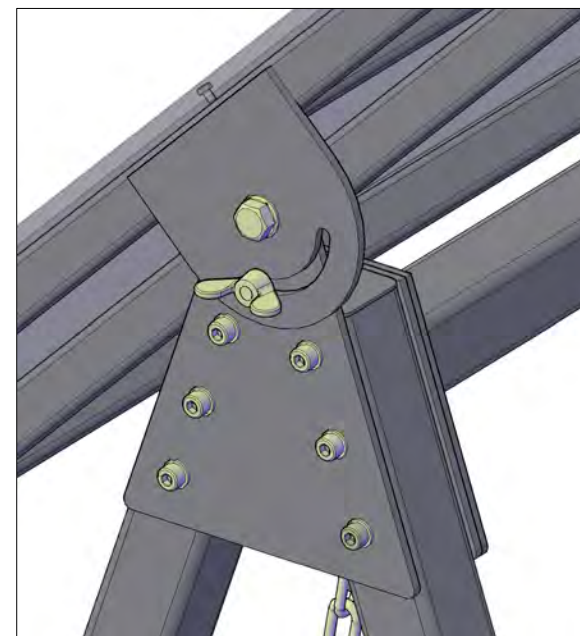


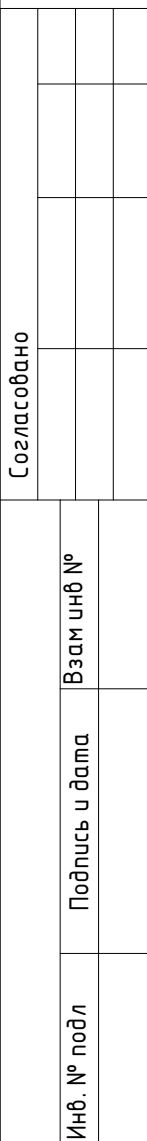

						БМ-01-001-01			
Изм.	Кол. уч.	Лист	№ док.	Подп.	Дата				
Разраб.	Кузьмин С.В.					Качели	Стадия	Лист	Листов
Проверил	Марахин М.С.						П	1	1
Т. контр.	Ицкович П.Е.								
Н. контр.						Общий вид			
Утв.	Ицкович П.Е.								

Копировал

Формат А2